


Приложение 1 – Схема сети теплоснабжения Котельной №1 г. Жердевка, ул. Серова 1А

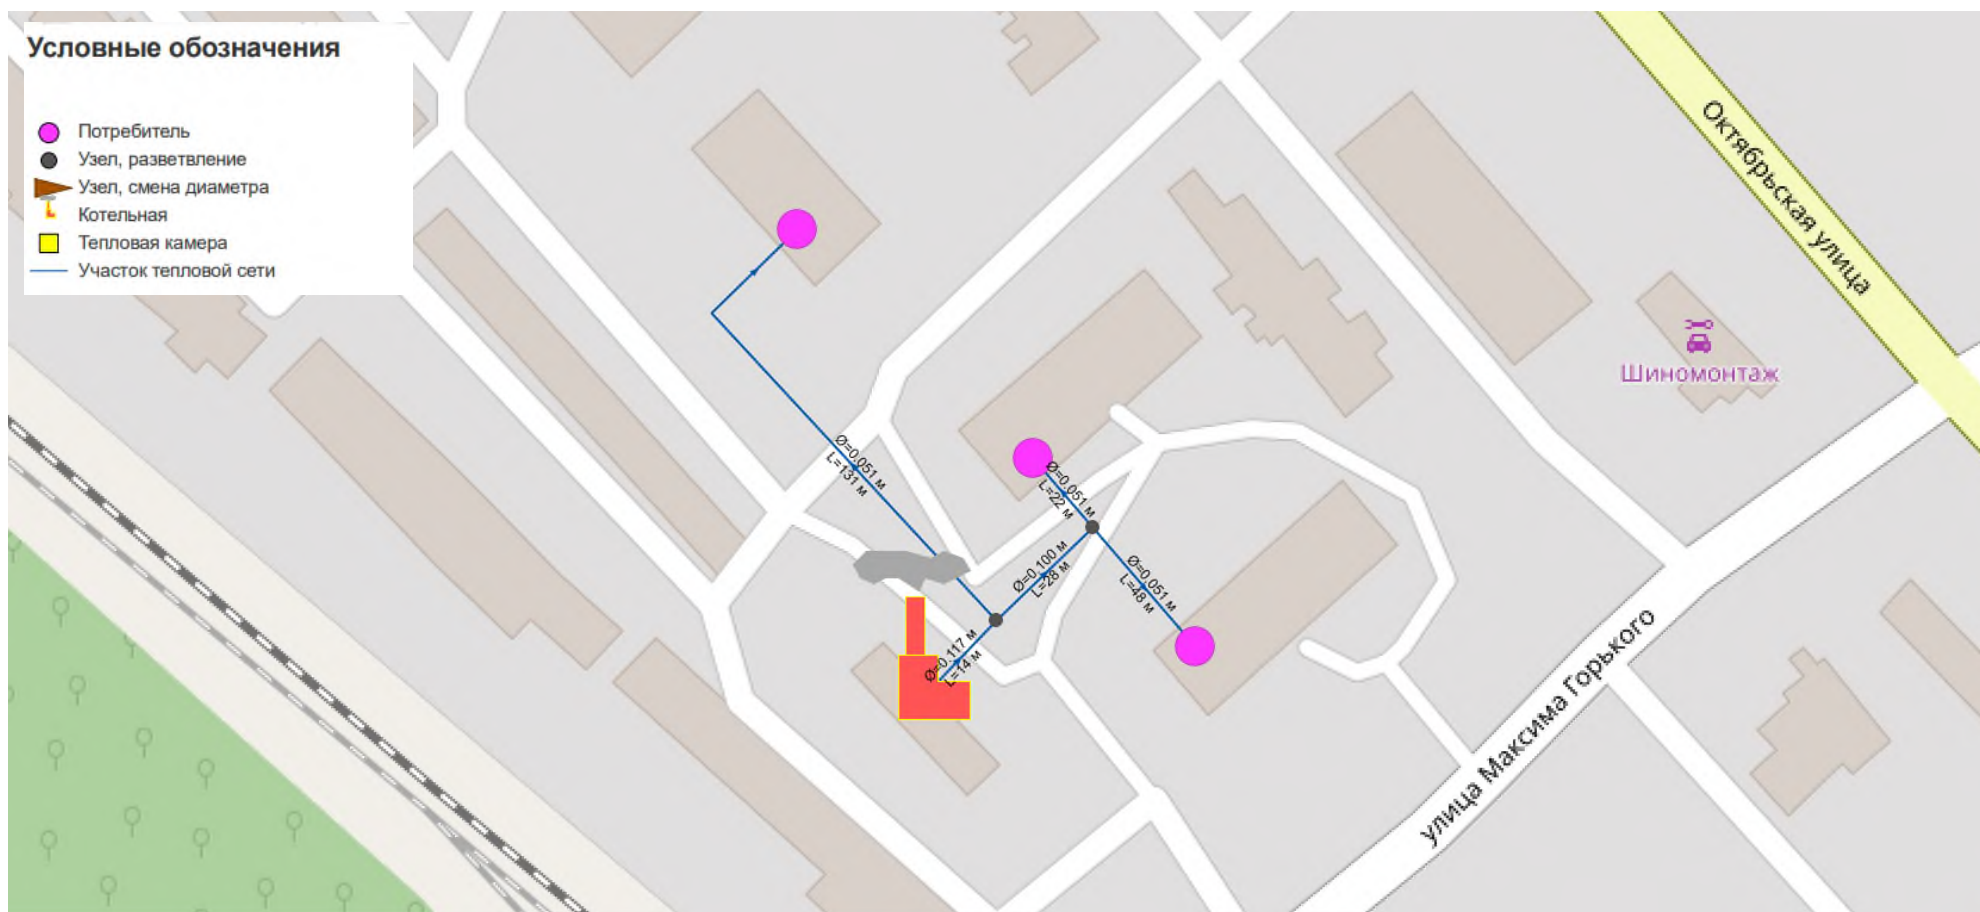

Примечание: диаметр трубопроводов указан по внутреннему размеру


Приложение 2 – Схема сети теплоснабжения Котельной №2 г. Жердевка, ул. Чкалова, 20Г



Примечание: диаметр трубопроводов указан по внутреннему размеру


Приложение 2 – Схема сети теплоснабжения Котельной №2 г. Жердевка, ул. Чкалова, 20Г

Выводка 1

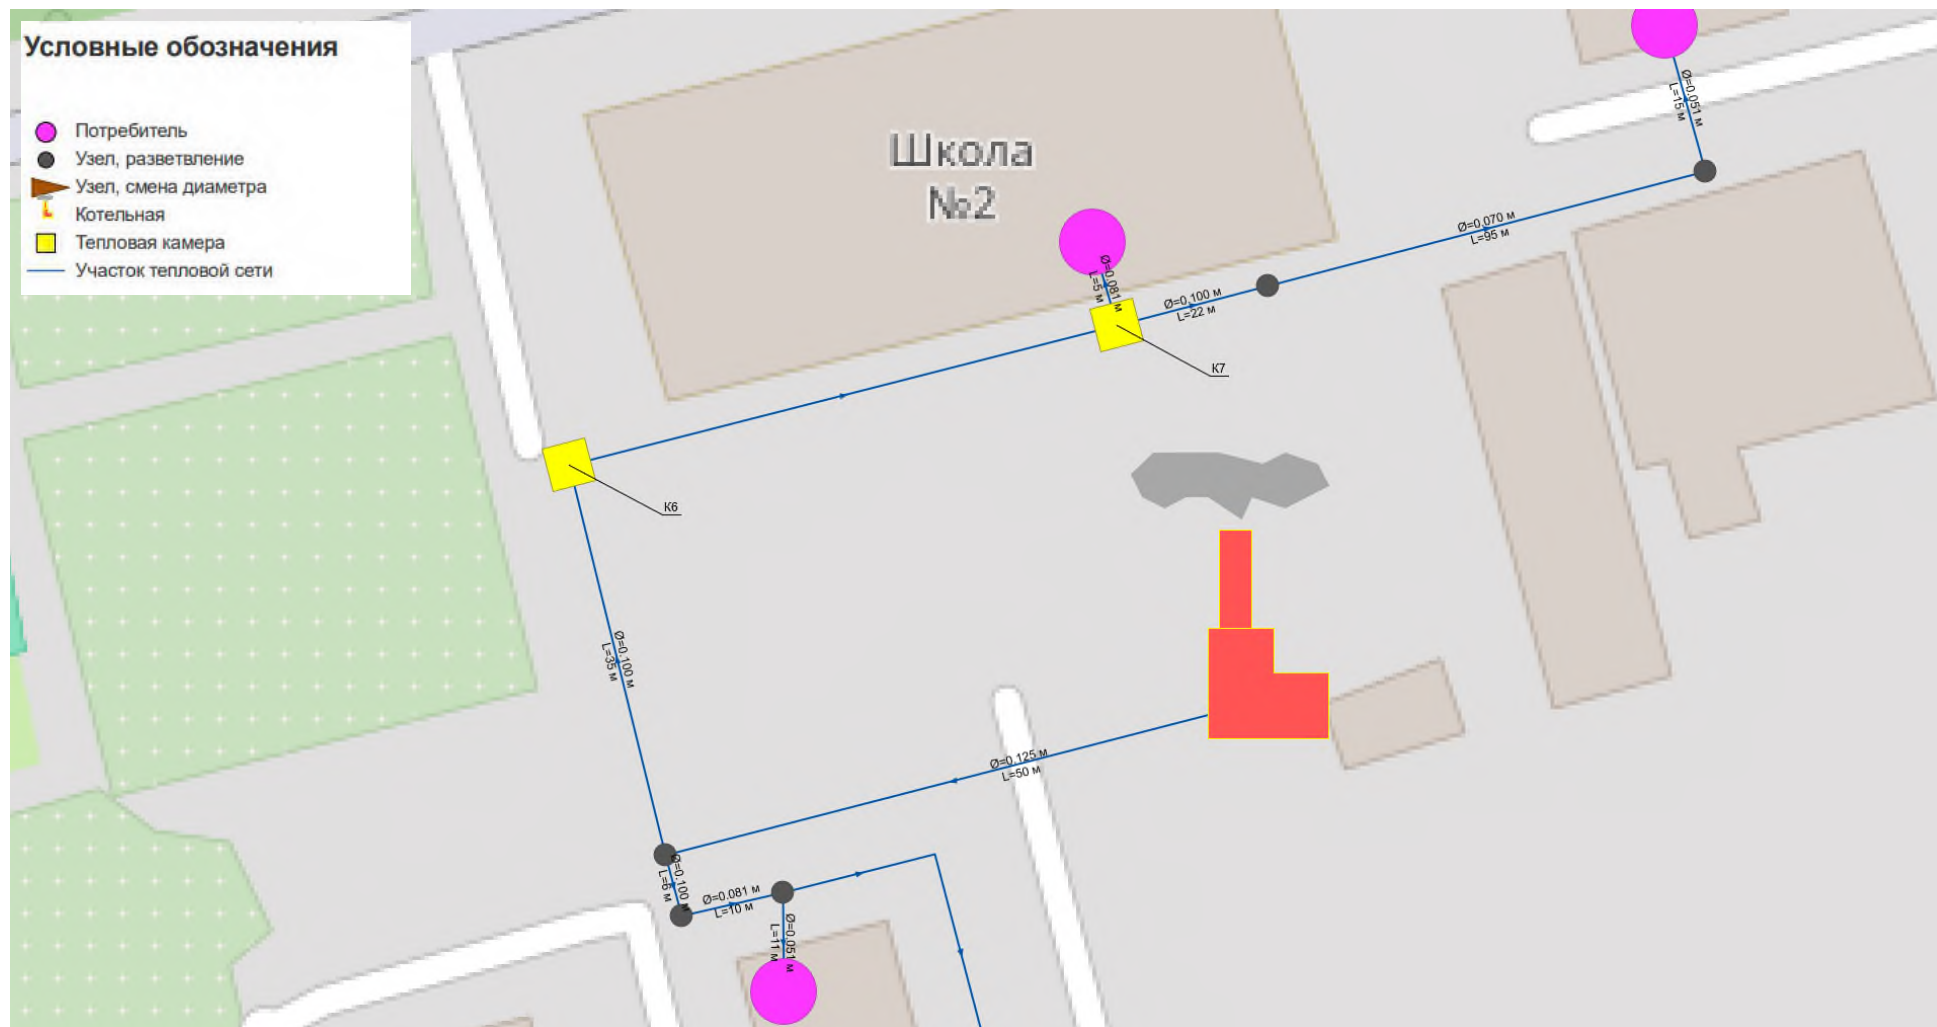


Примечание: диаметр трубопроводов указан по внутреннему размеру

Выводка 2

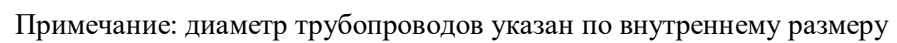

Приложение 2 – Схема сети теплоснабжения Котельной №2 г. Жердевка, ул. Чкалова, 20Г


Выноска 3

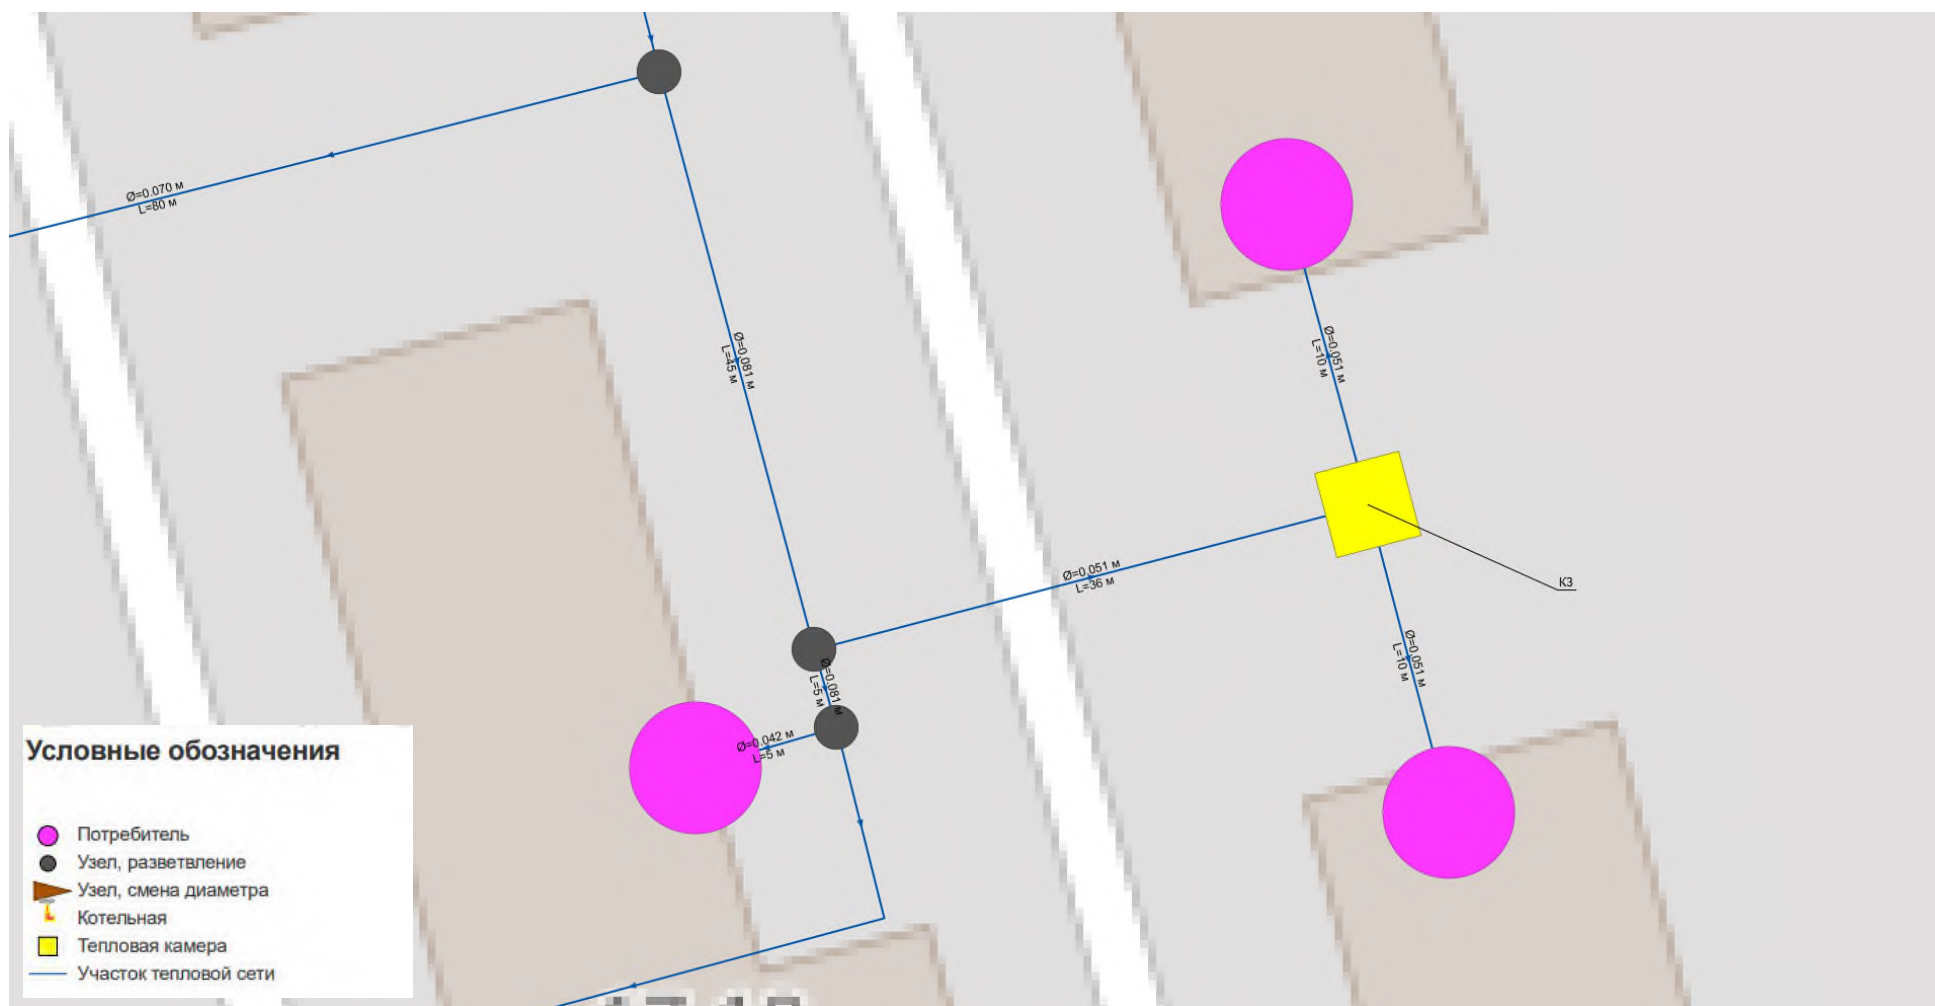

Примечание: диаметр трубопроводов указан по внутреннему размеру

Приложение 2 – Схема сети теплоснабжения Котельной №2 г. Жердевка, ул. Чкалова, 20Г

Выноска 4

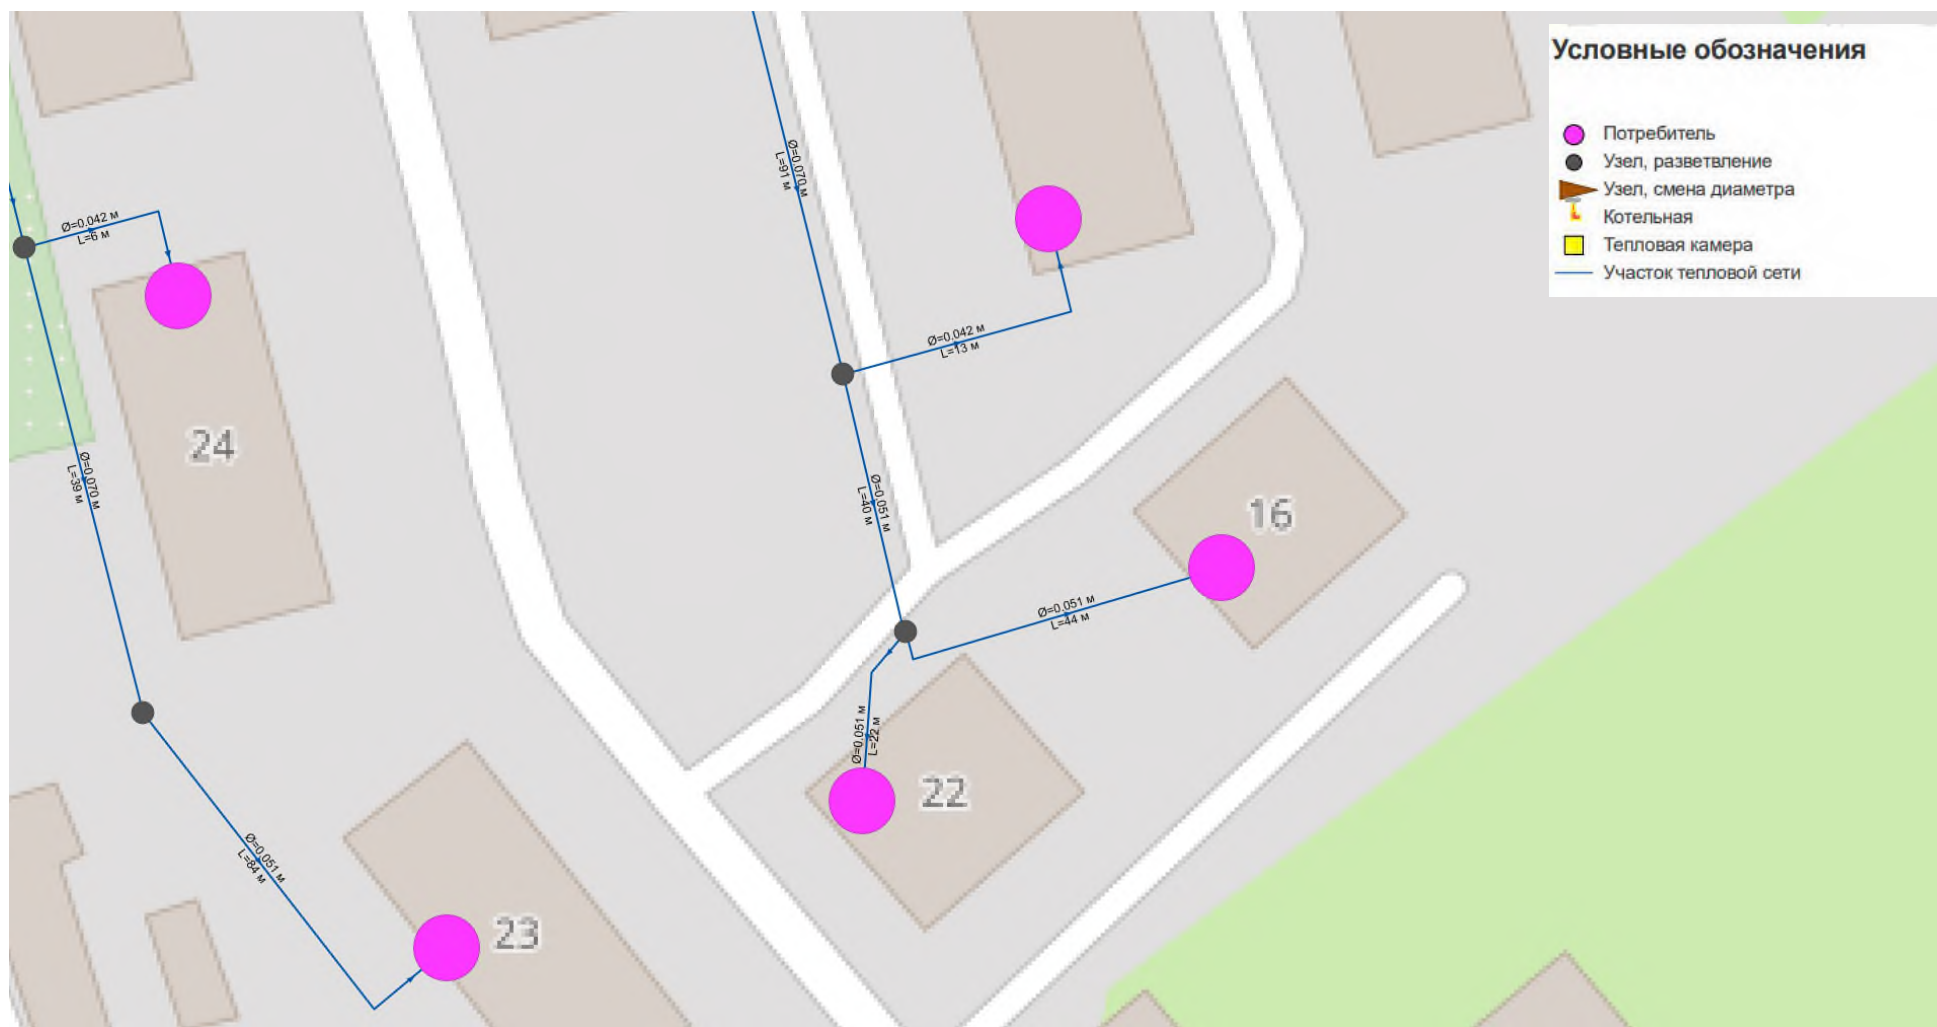

Примечание: диаметр трубопроводов указан по внутреннему размеру


Приложение 3 – Схема сети теплоснабжения Котельной №3 г. Жердевка, ул. Чкалова, 14а



Примечание: диаметр трубопроводов указан по внутреннему размеру

Приложение 3 – Схема сети теплоснабжения Котельной №3 г. Жердевка, ул. Чкалова, 14а


Выноска 1

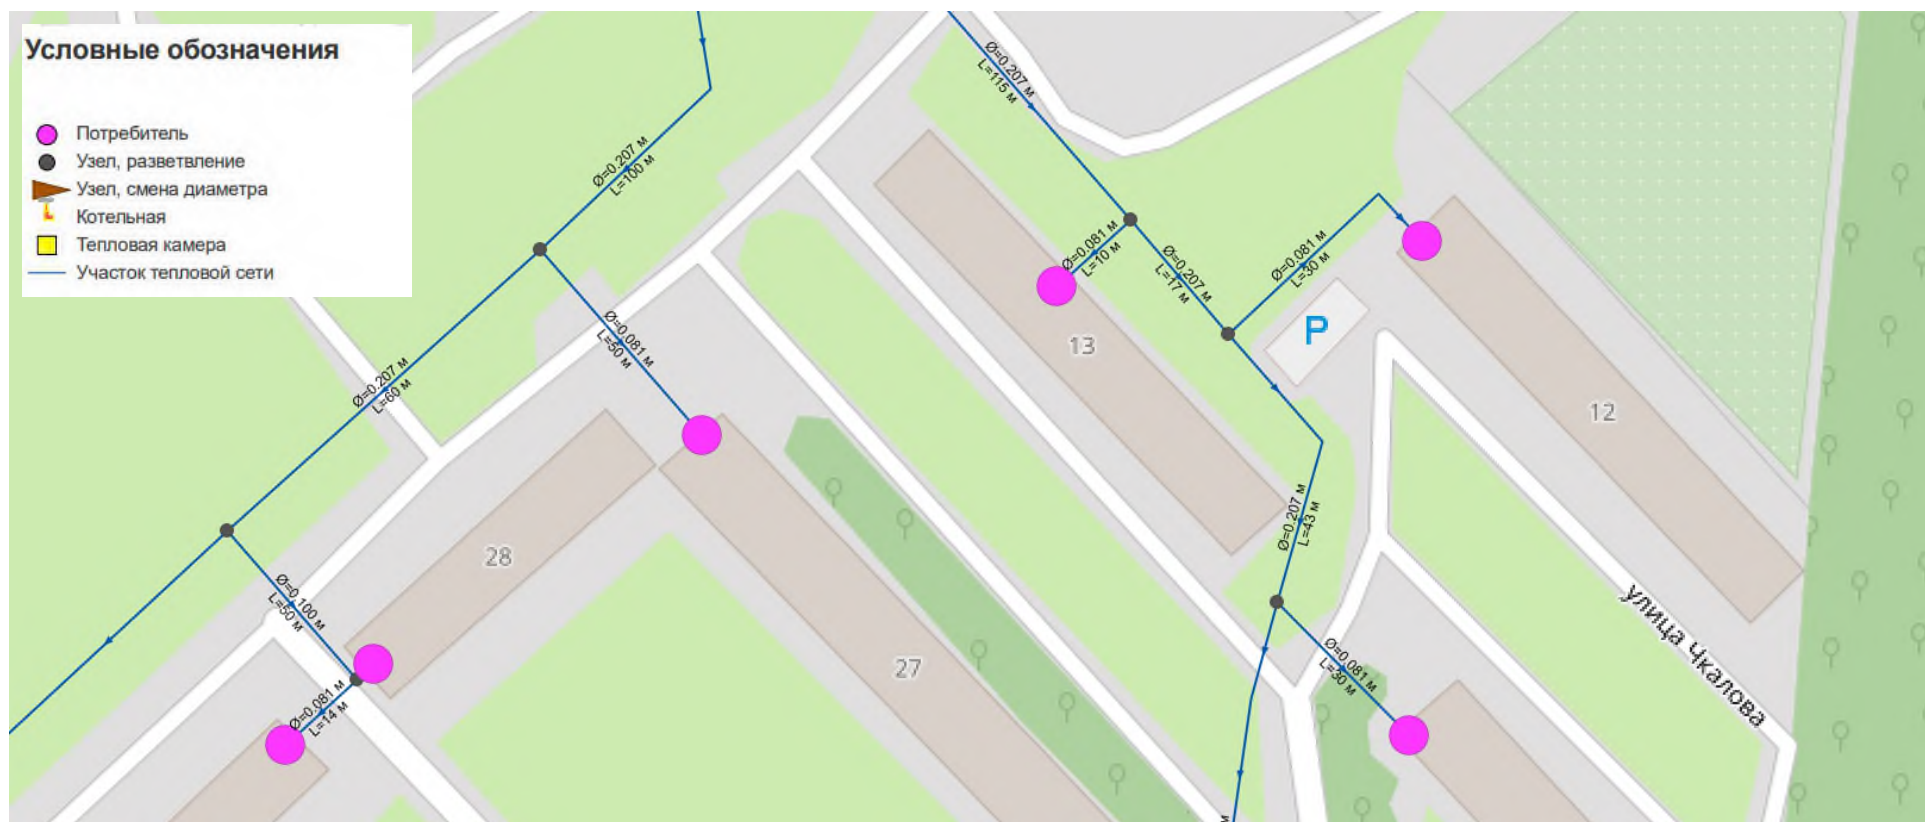

Примечание: диаметр трубопроводов указан по внутреннему размеру

Приложение 3 – Схема сети теплоснабжения Котельной №3 г. Жердевка, ул. Чкалова, 14а


Выноска 2

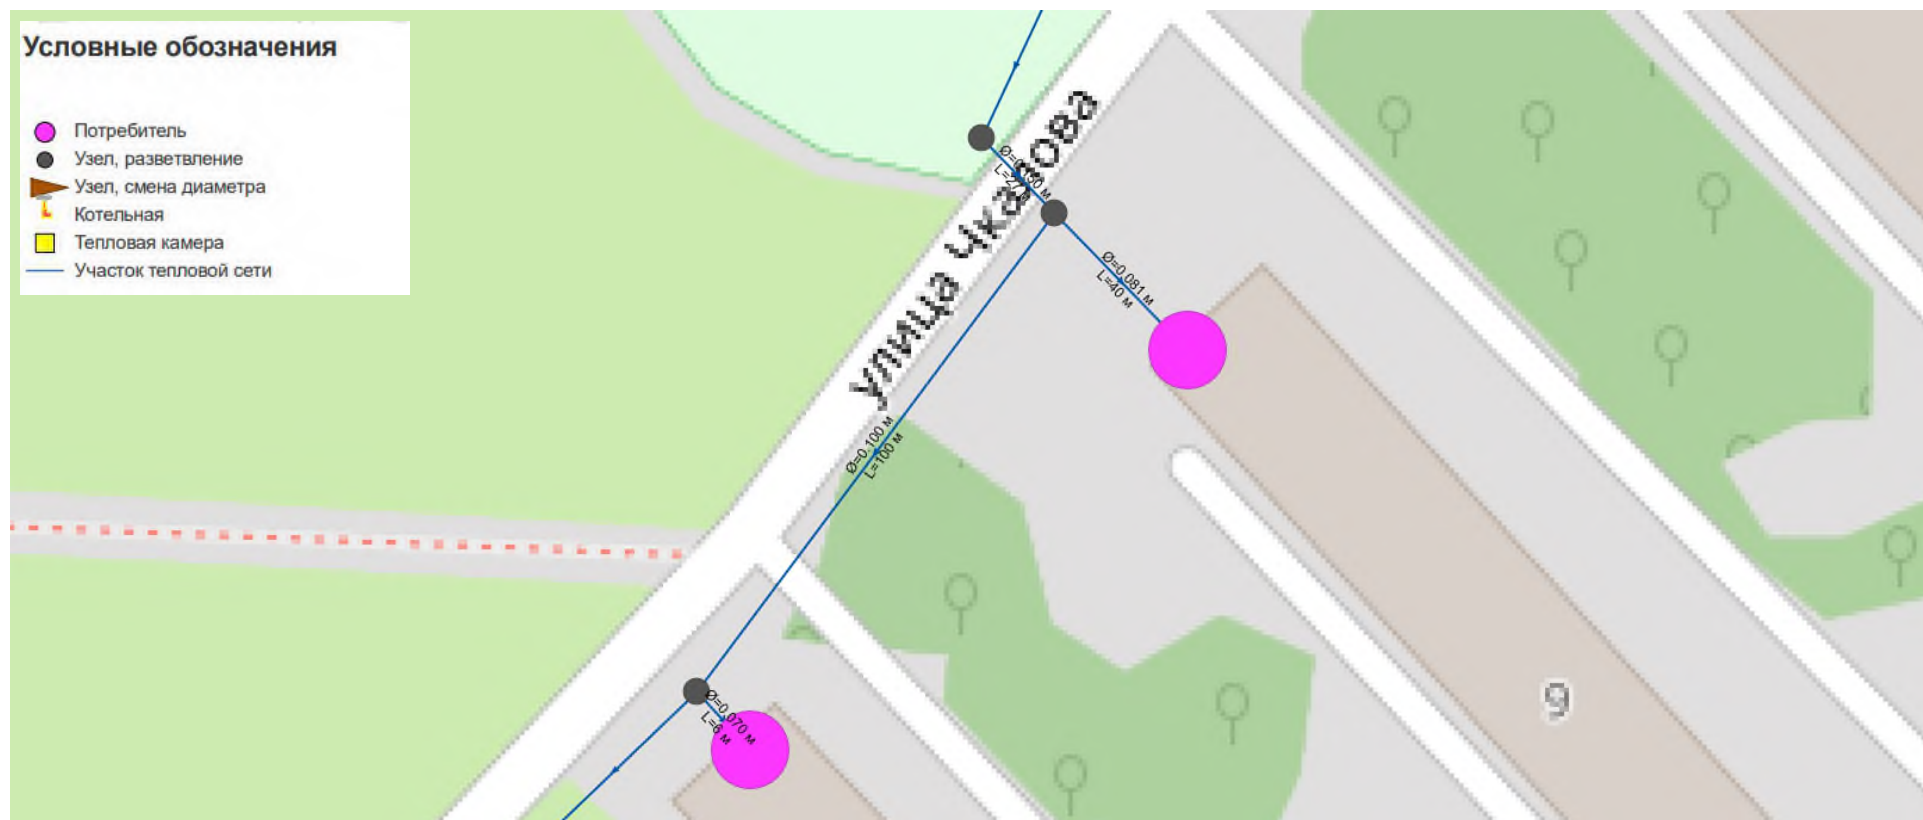

Примечание: диаметр трубопроводов указан по внутреннему размеру

Приложение 3 – Схема сети теплоснабжения Котельной №3 г. Жердевка, ул. Чкалова, 14а


Выноска 3

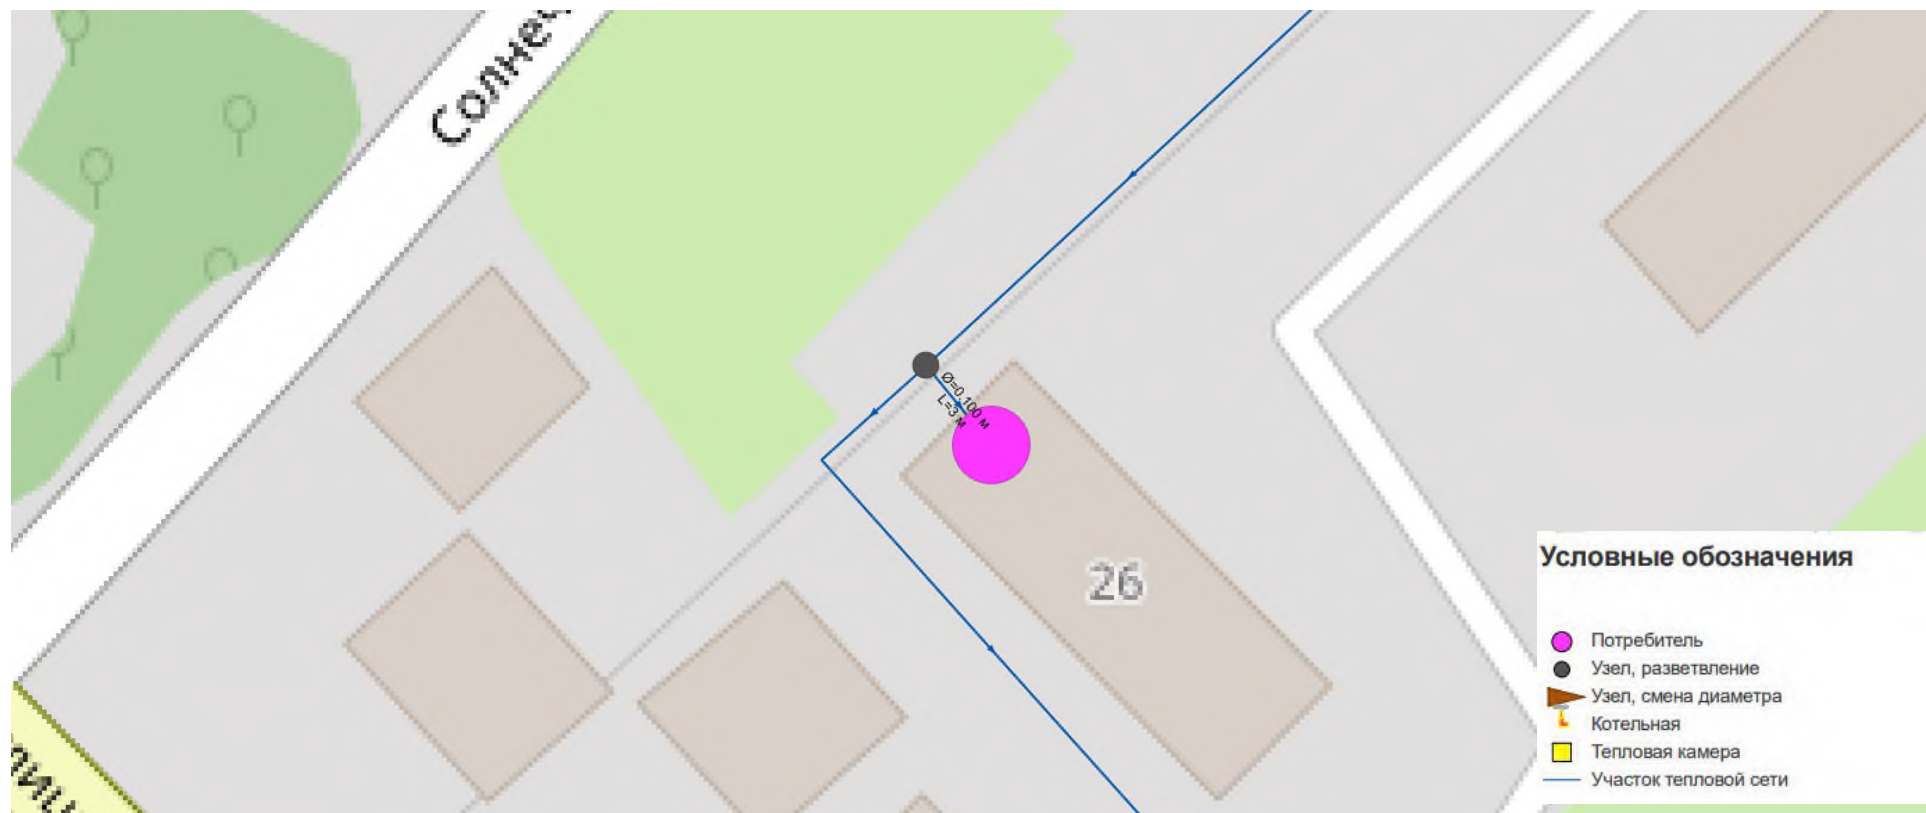

Примечание: диаметр трубопроводов указан по внутреннему размеру


Приложение 3 – Схема сети теплоснабжения Котельной №3 г. Жердевка, ул. Чкалова, 14а

Выноска 4

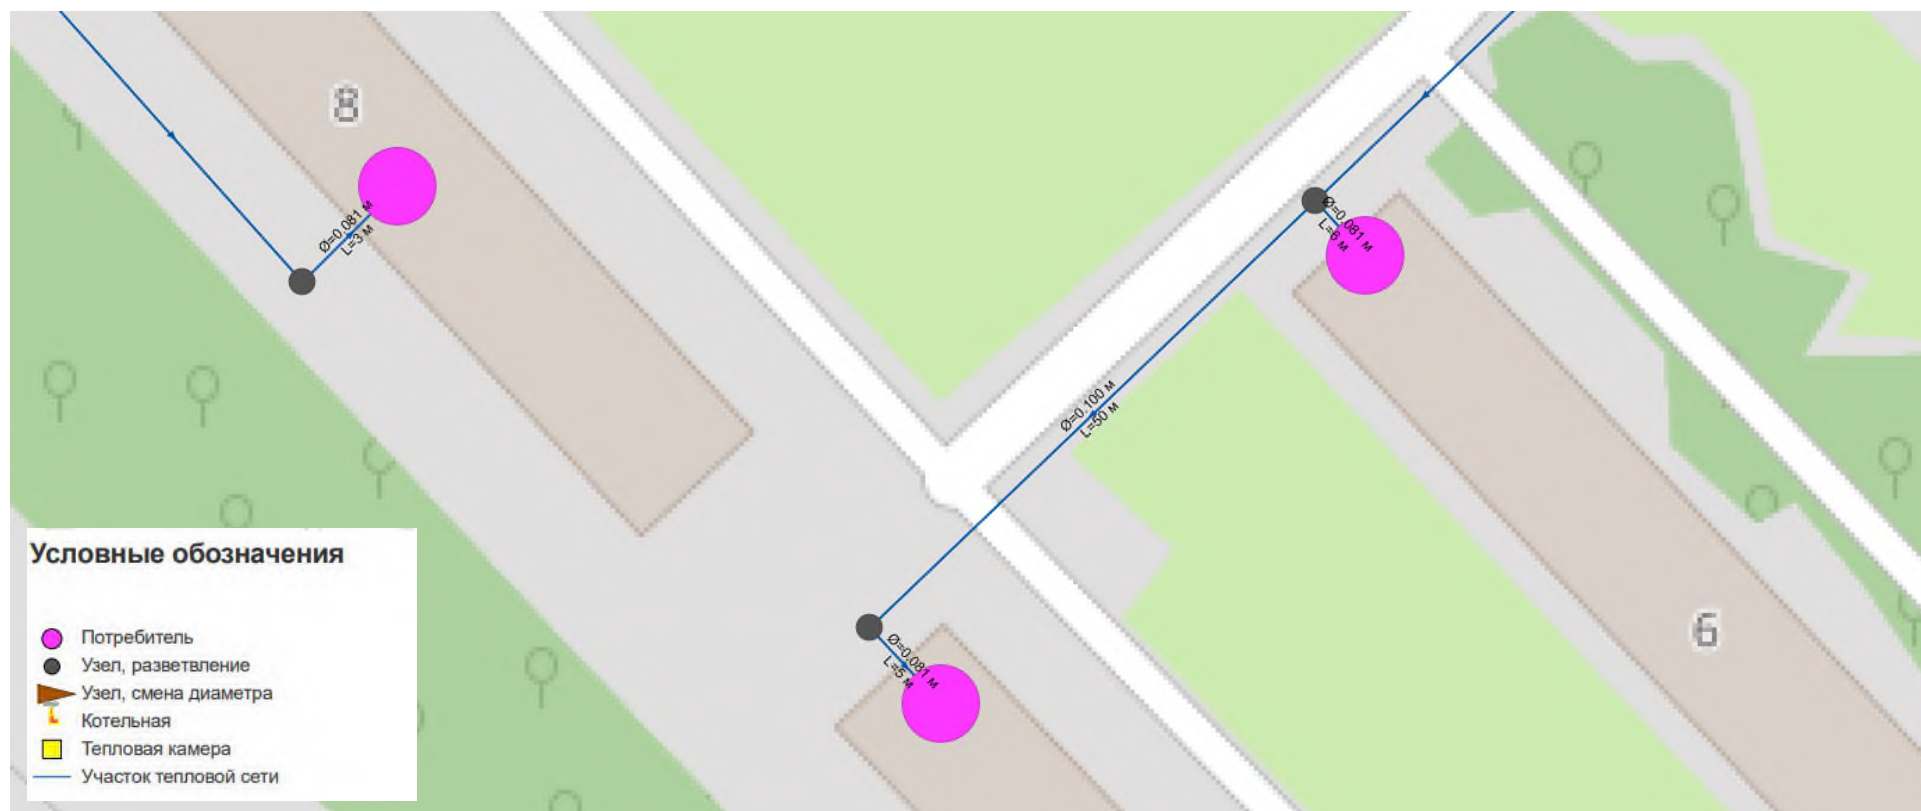

Примечание: диаметр трубопроводов указан по внутреннему размеру


Приложение 4 – Схема сети теплоснабжения Котельной №4 г. Жердевка, ул. Интернациональная, 11А

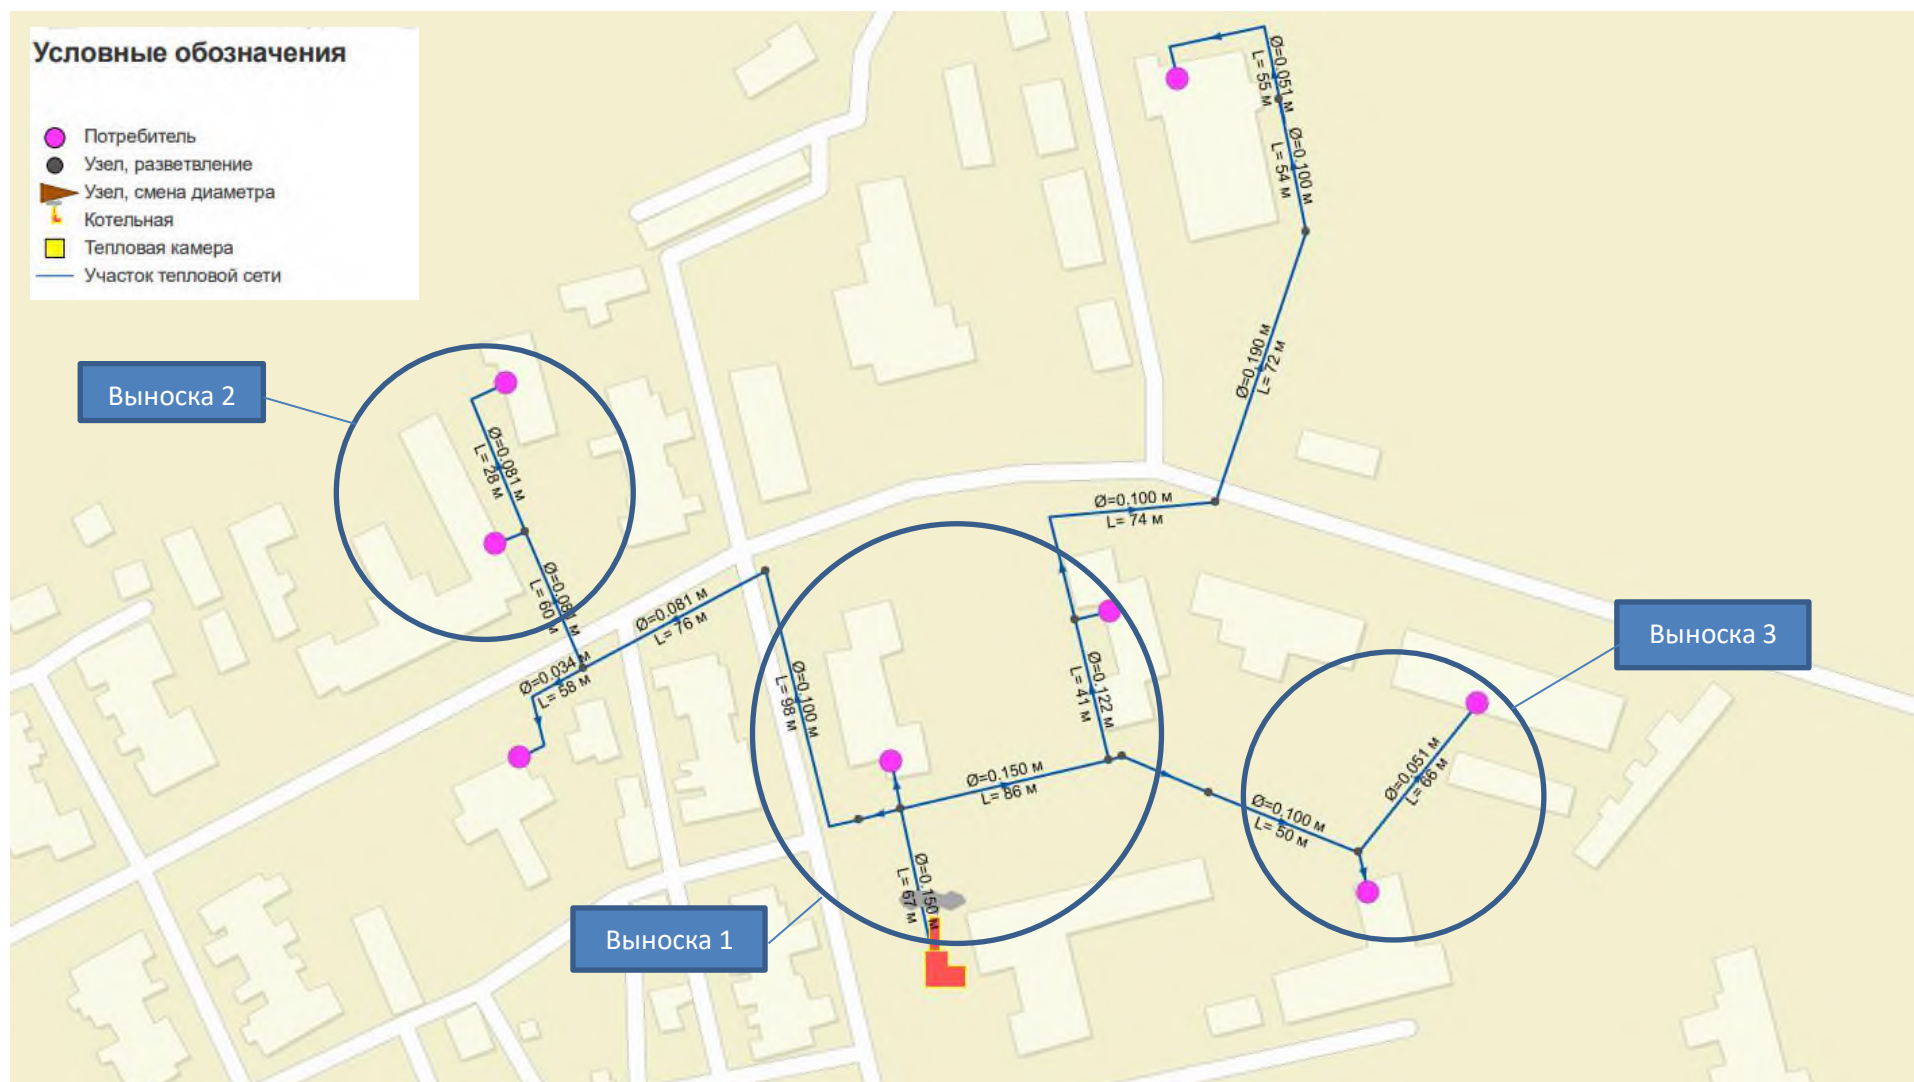

Примечание: диаметр трубопроводов указан по внутреннему размеру

Приложение 4 – Схема сети теплоснабжения Котельной №4 г. Жердевка, ул. Интернациональная, 11А


Выноска 1

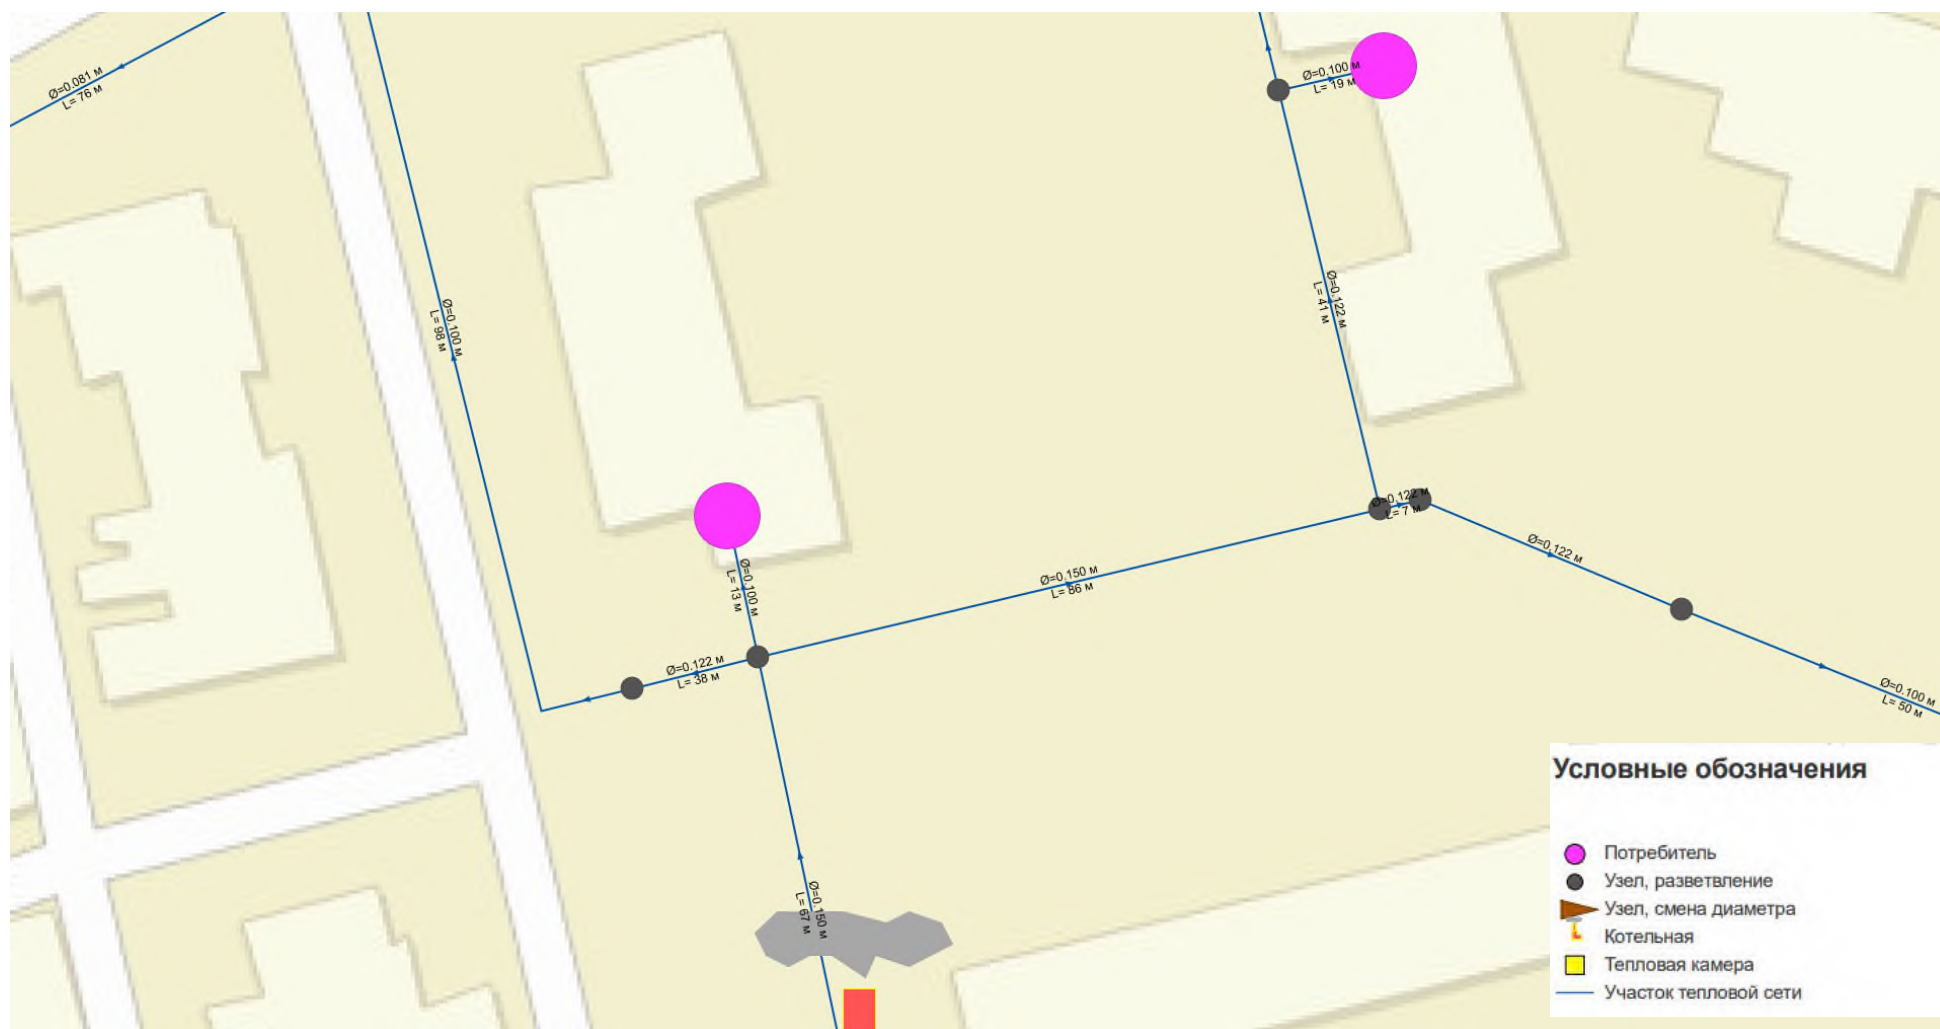

Примечание: диаметр трубопроводов указан по внутреннему размеру

Приложение 4 – Схема сети теплоснабжения Котельной №4 г. Жердевка, ул. Интернациональная, 11А


Выноска 2

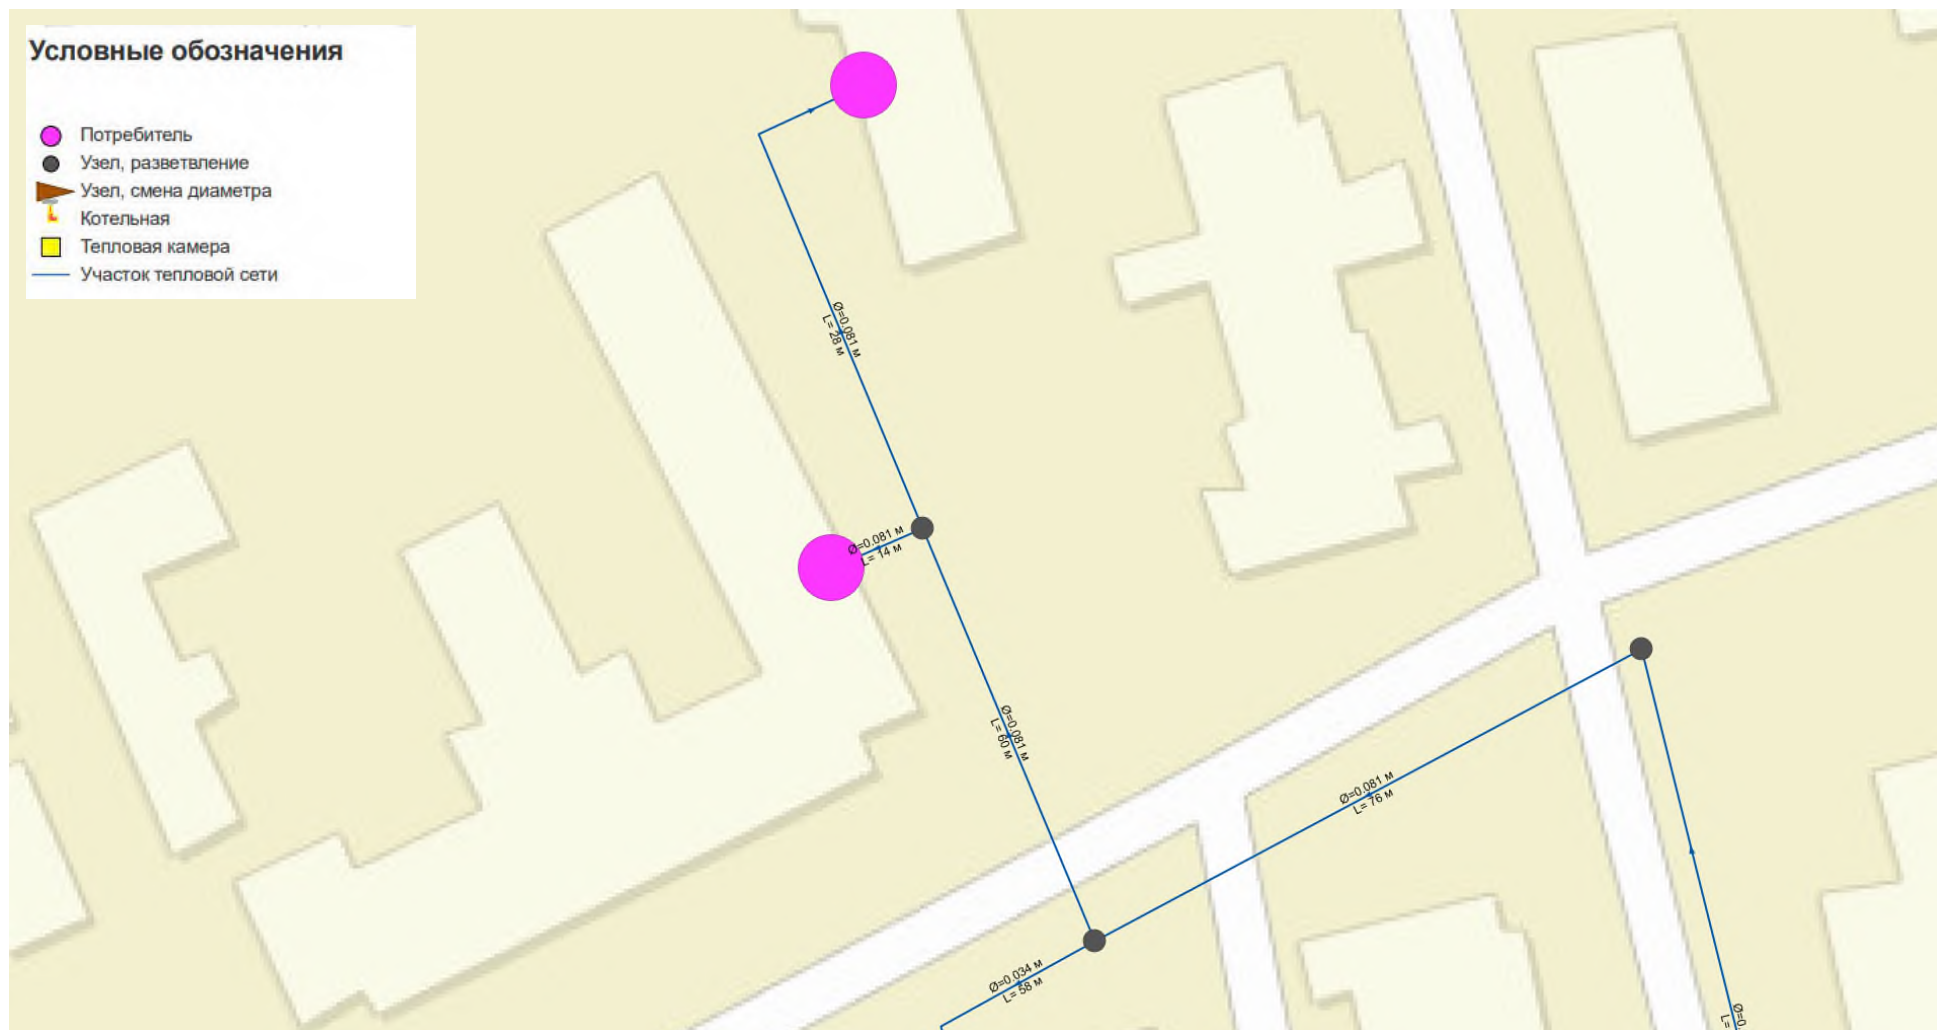

Примечание: диаметр трубопроводов указан по внутреннему размеру


Приложение 4 – Схема сети теплоснабжения Котельной №4 г. Жердевка, ул. Интернациональная, 11А

Выноска 3

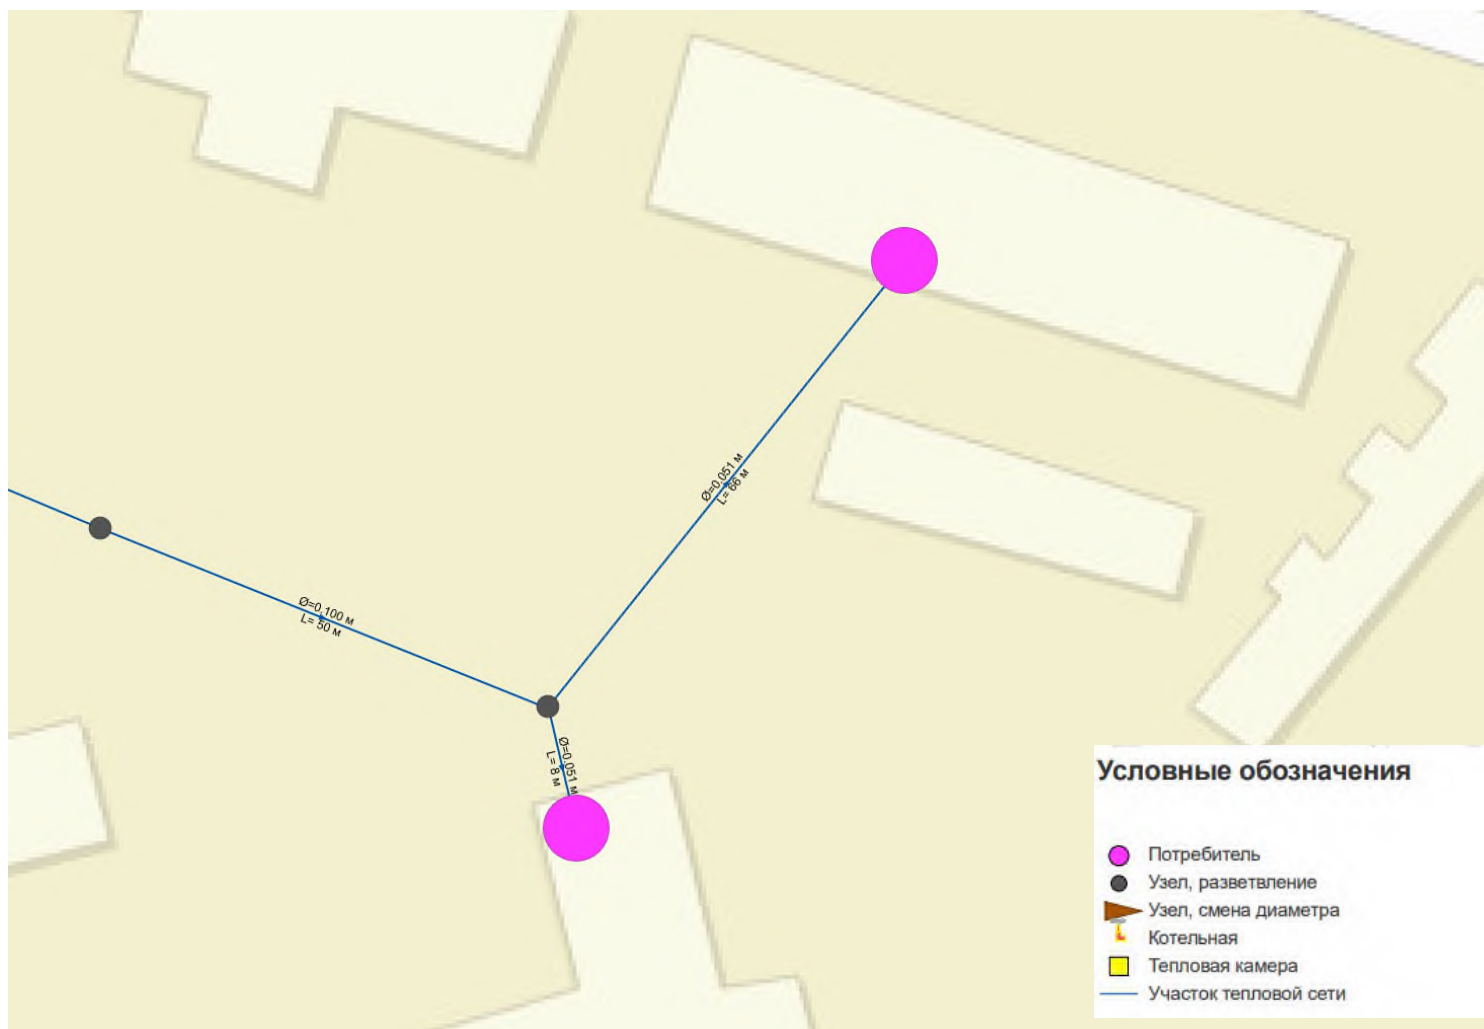

Примечание: диаметр трубопроводов указан по внутреннему размеру


Приложение 5 – Схема сети теплоснабжения Котельной №9 ТОГБУЗ «Жердевская ЦРБ» г. Жердевка, ул. Семашко, 1А

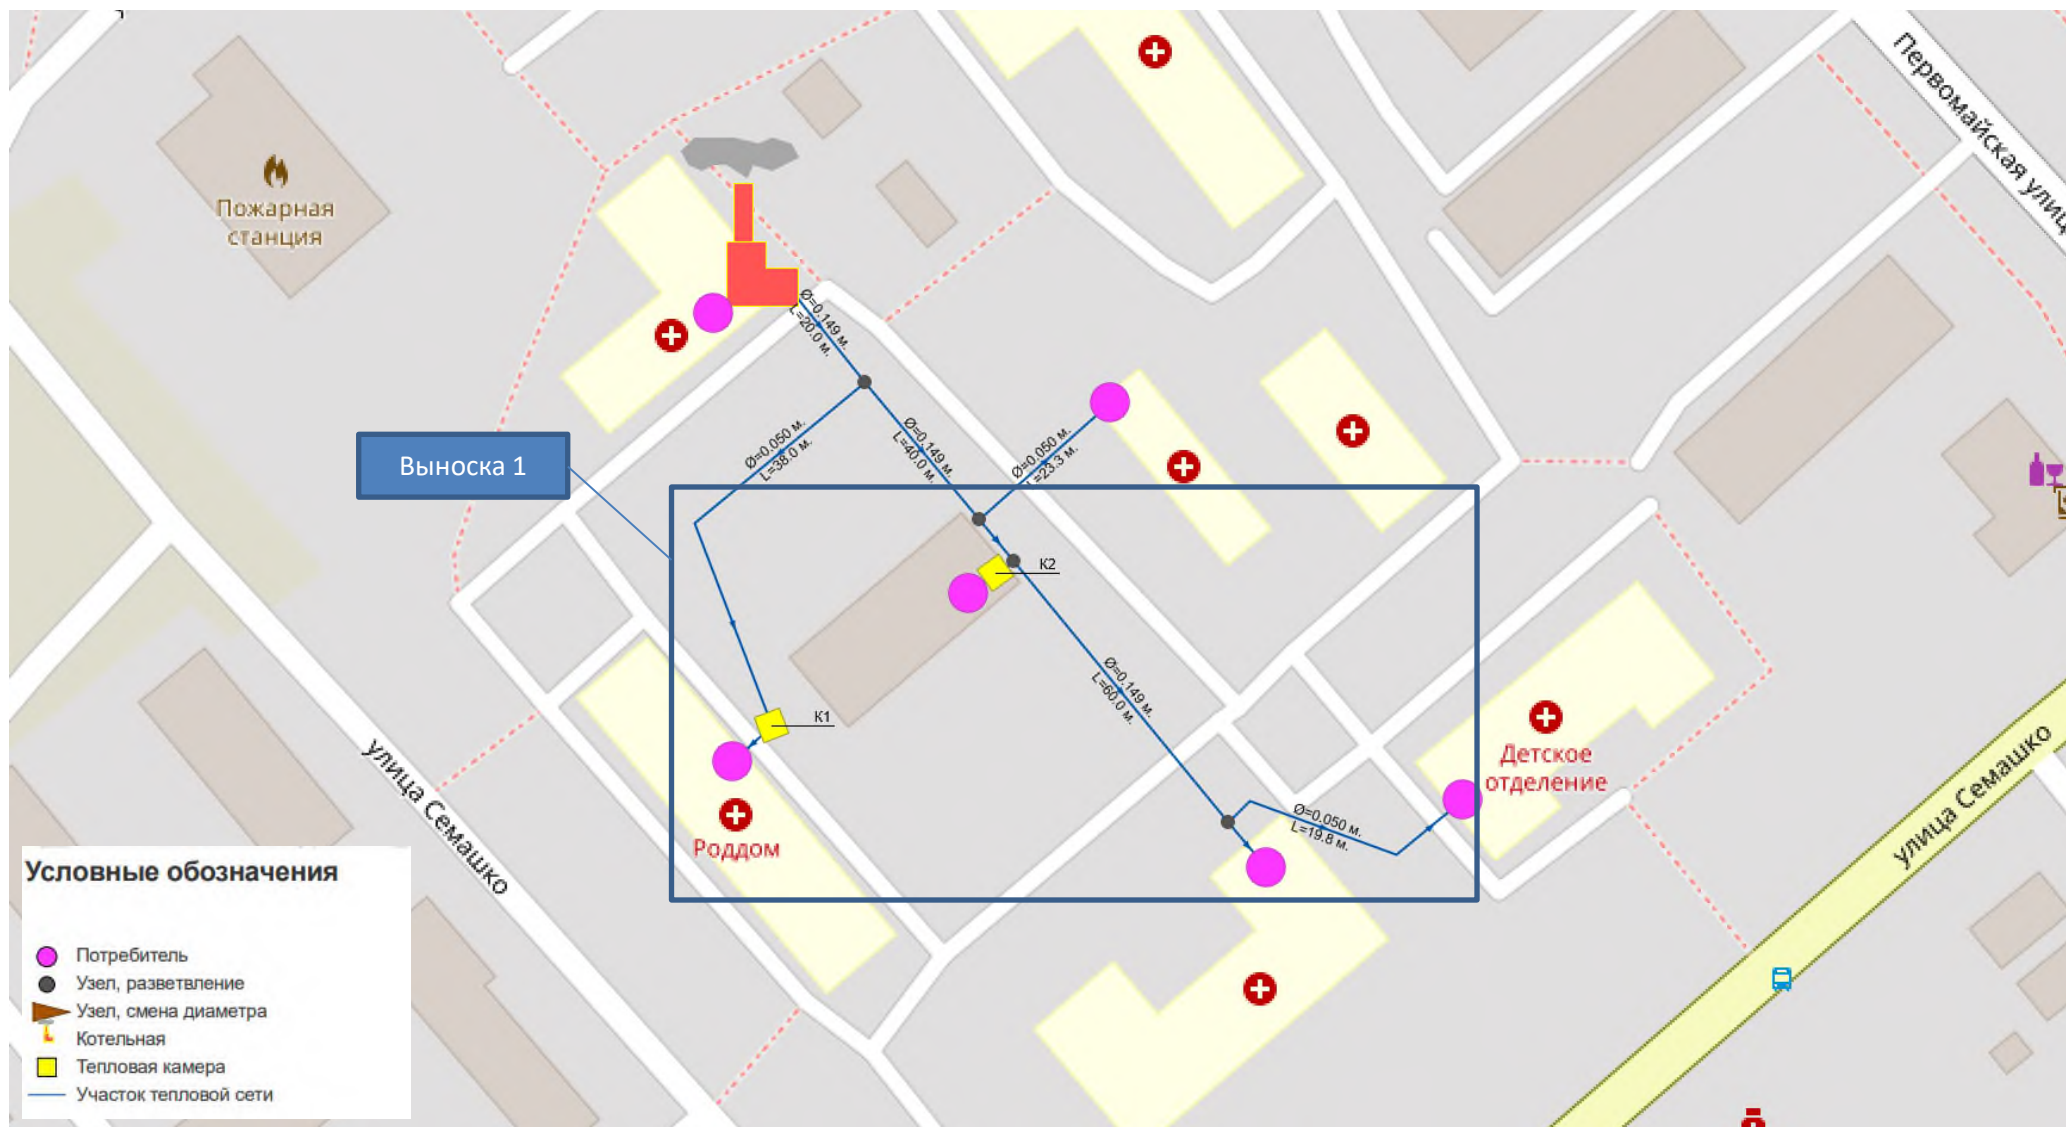

Примечание: диаметр трубопроводов указан по внутреннему размеру

Приложение 5 – Схема сети теплоснабжения Котельной №9 ТОГБУЗ «Жердевская ЦРБ» г. Жердевка, ул. Семашко, 1А

Выноска 1

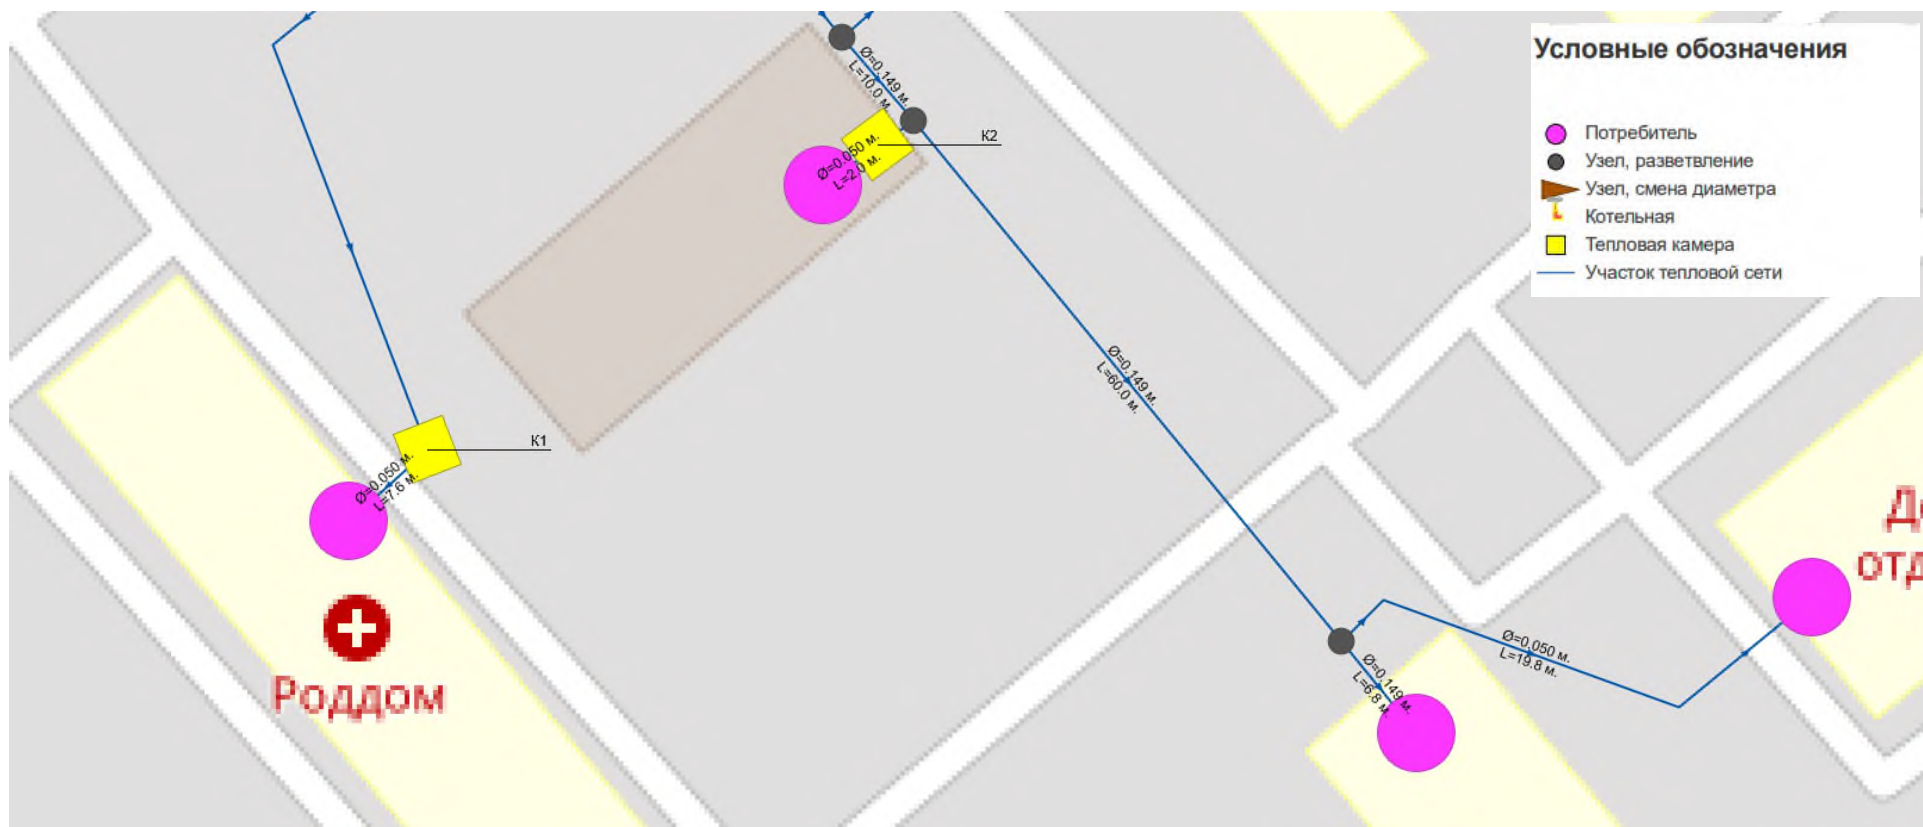

Примечание: диаметр трубопроводов указан по внутреннему размеру